


Mlýn Přelíc, Okres Kladno

SITUACE AREÁLU

POZEMKY OPLOCENÉ

- 1. Rybník
- 2. Malé rybníky
- 3. Přítok
- 4. Dolní ovocný sad
- 5. Horní ovocný sad
- 6. Maliny a ostružiny
- 7. Adamův háj
- 8. Louka za rybníkem
- 9. Hájek
- 10. Park
- 11. Hřiště
- 12. Vrt
- 13. Trávník kolem domů a na hrázi

m 1:1500

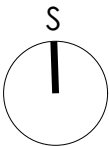


Mlýn Přelíc,
Okres Kladno

SITUACE STAVBY




m 1:250


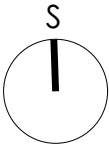


Mlýn Přelíc,
Okres Kladno

1 PP

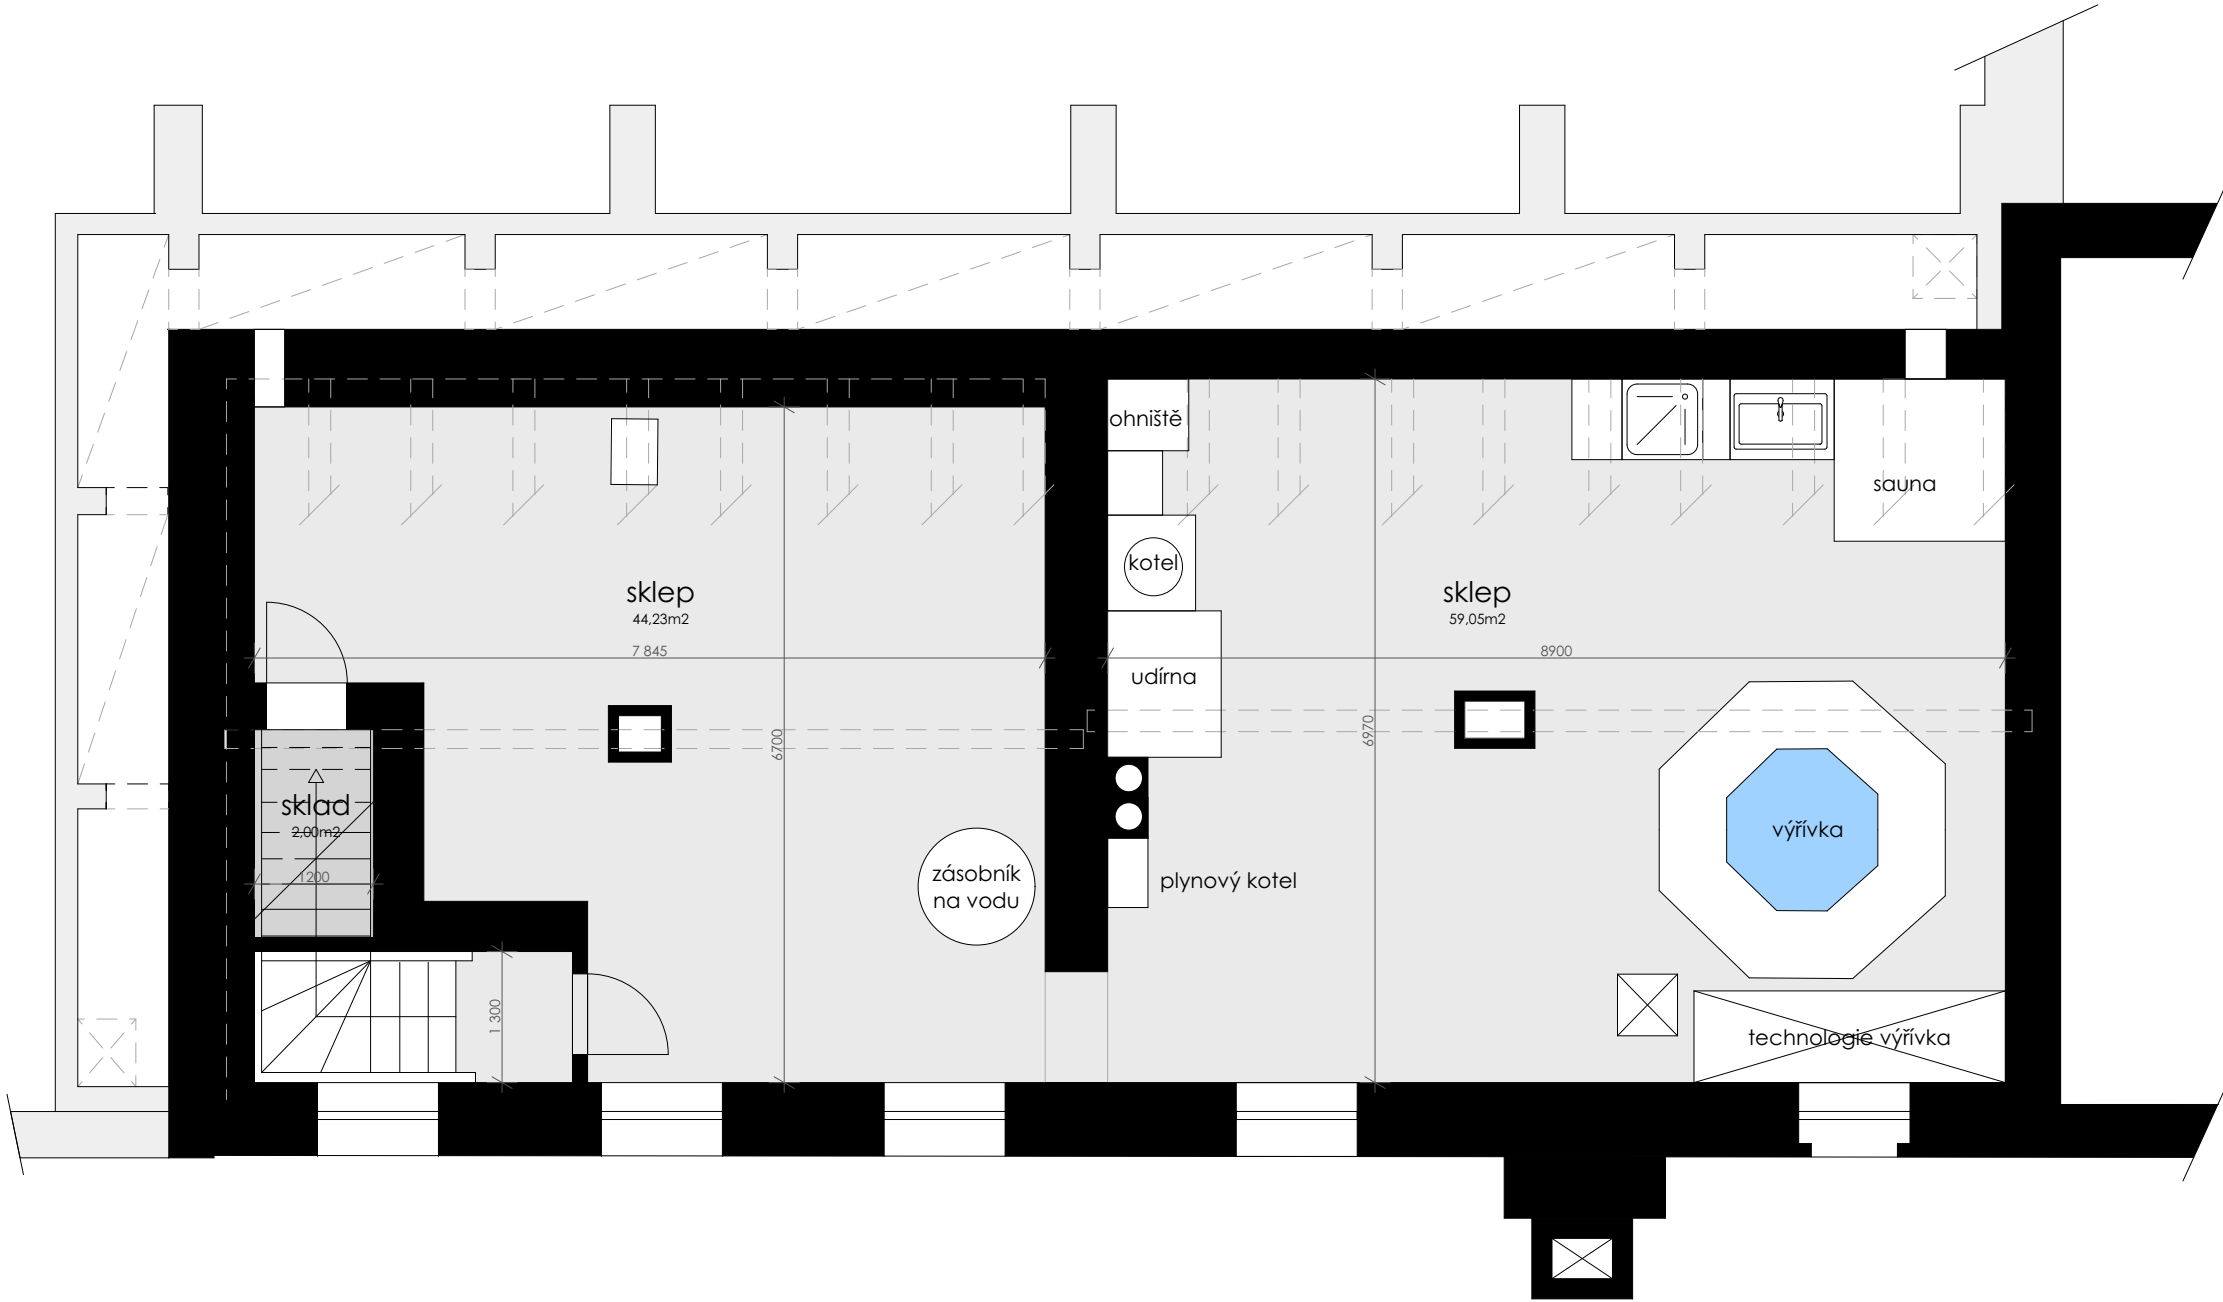

m 1:75

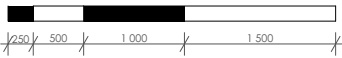
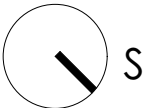


Mlýn Přelíc,
Okres Kladno

1 NP



m 1:75

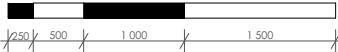
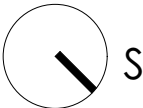


Mlýn Přelíc,
Okres Kladno

2 NP




m 1:75

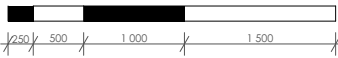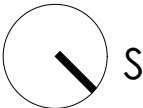

Mlýn Přelíc,
Okres Kladno

3 NP

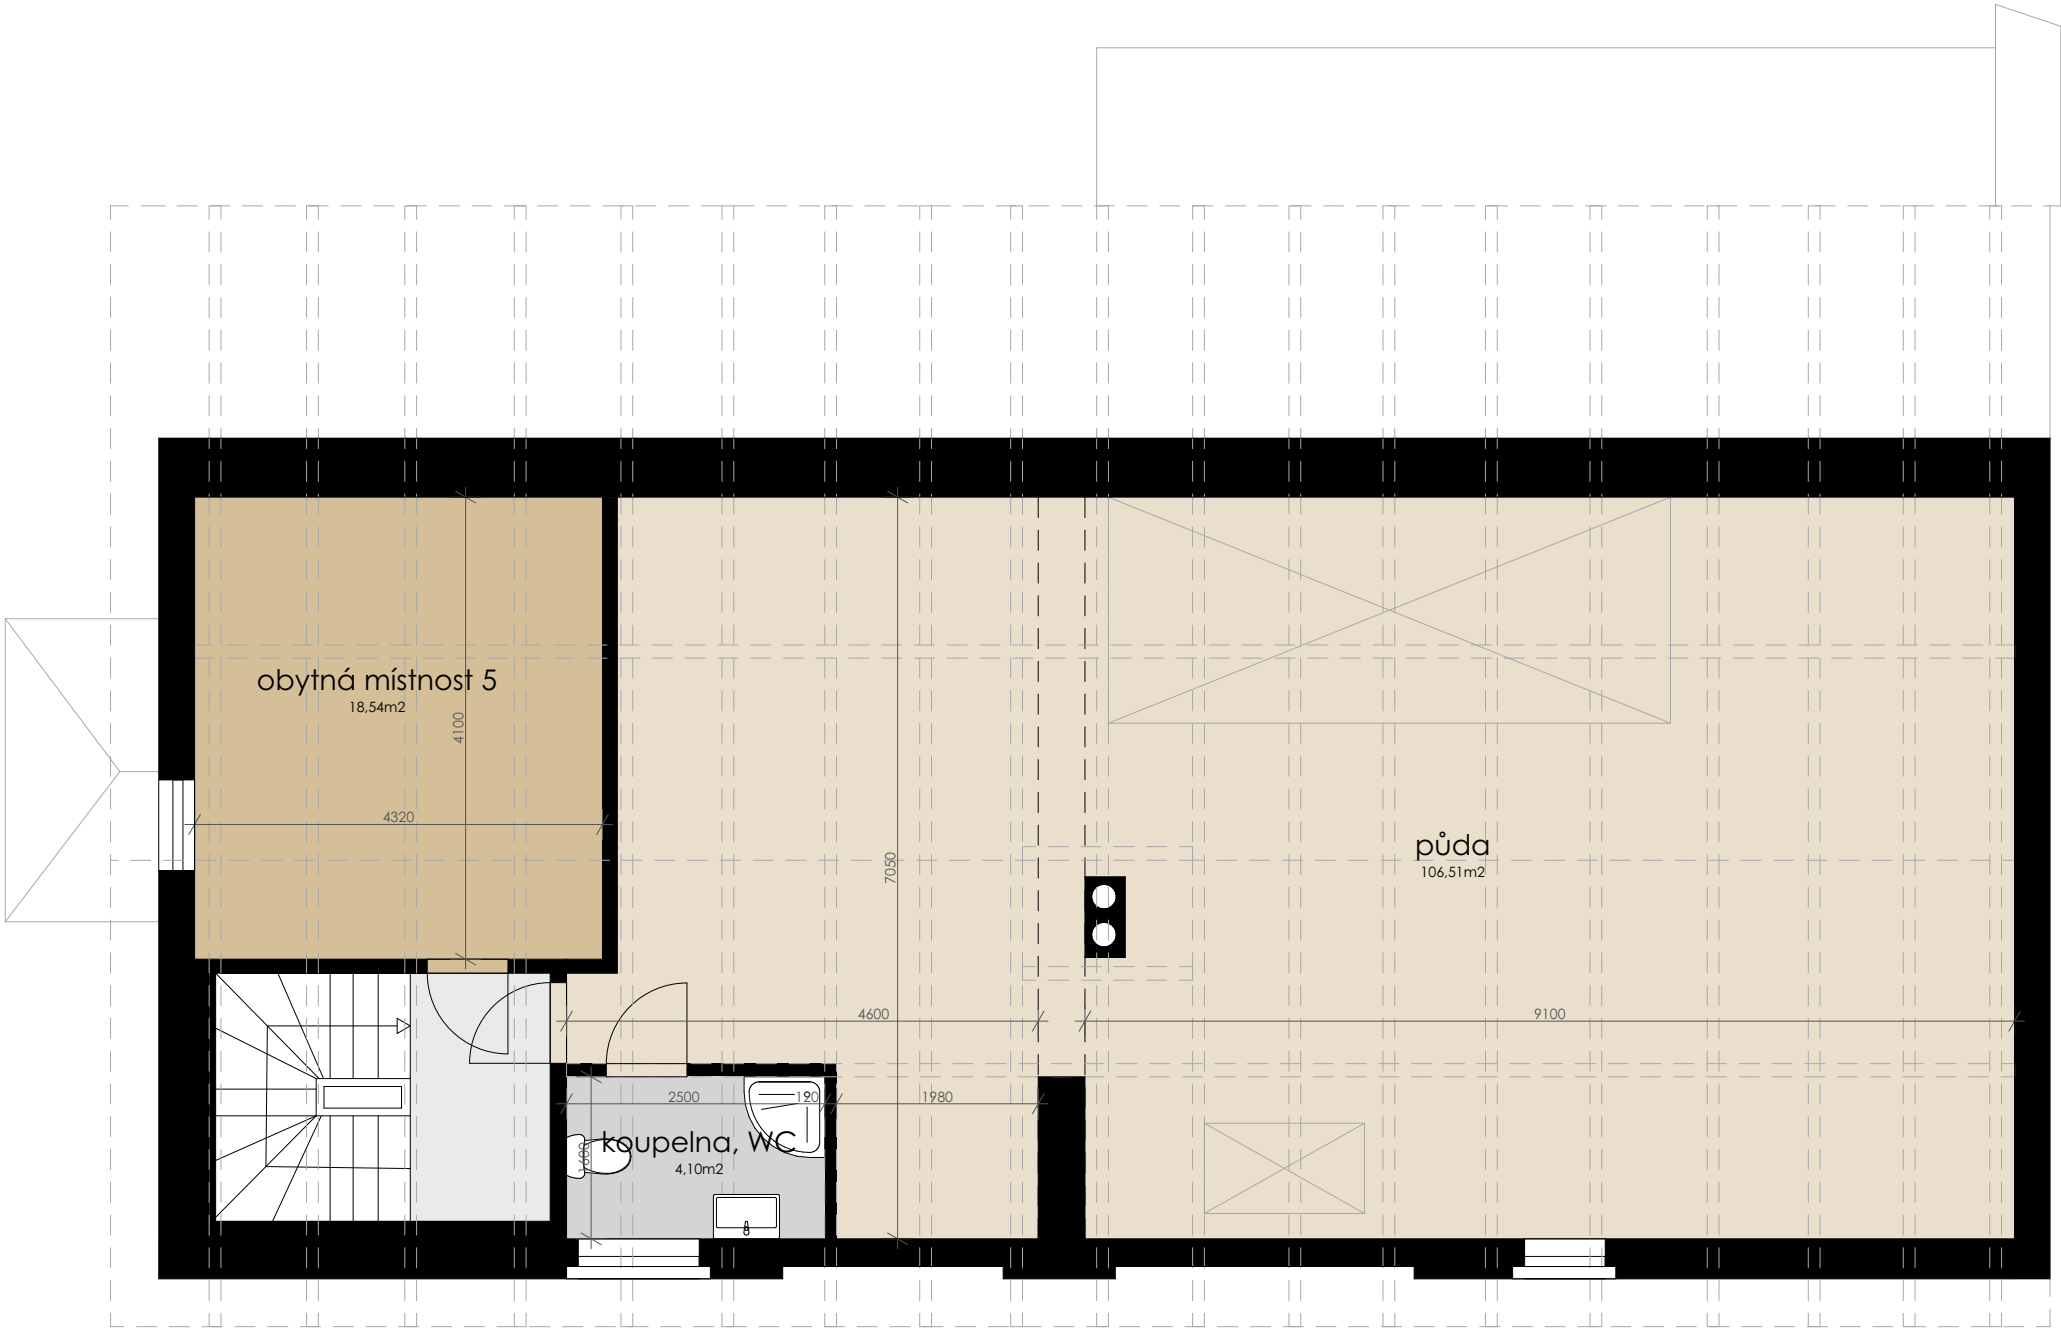

m 1:75

